


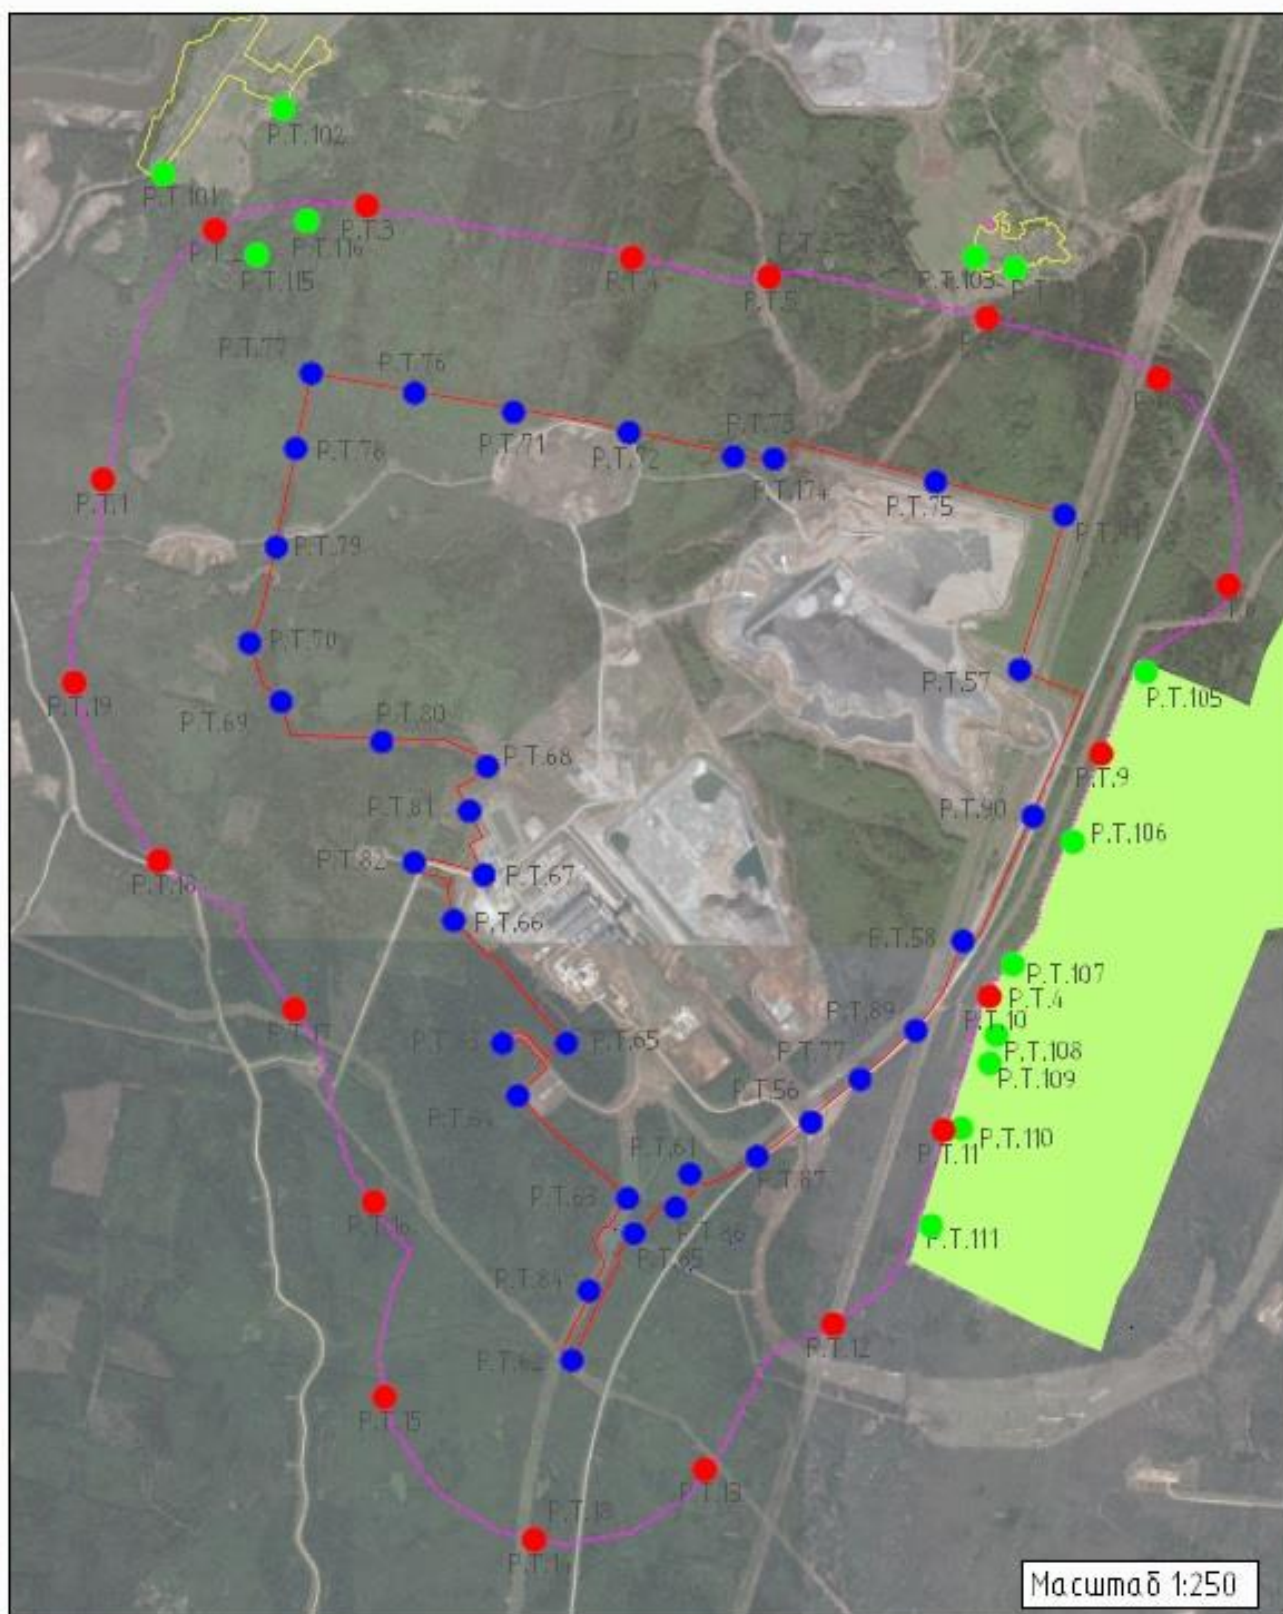

Масштаб 1:250

Условные обозначения

- Граница промышленной площадки
- + — Граница СЗЗ
- — Расчетная точка на границе промышленной площадки
- — Расчетная точка на границе СЗЗ
- — Расчетная точка на границе жилой зоны
- — Садоводство
- Границы населенных пунктов